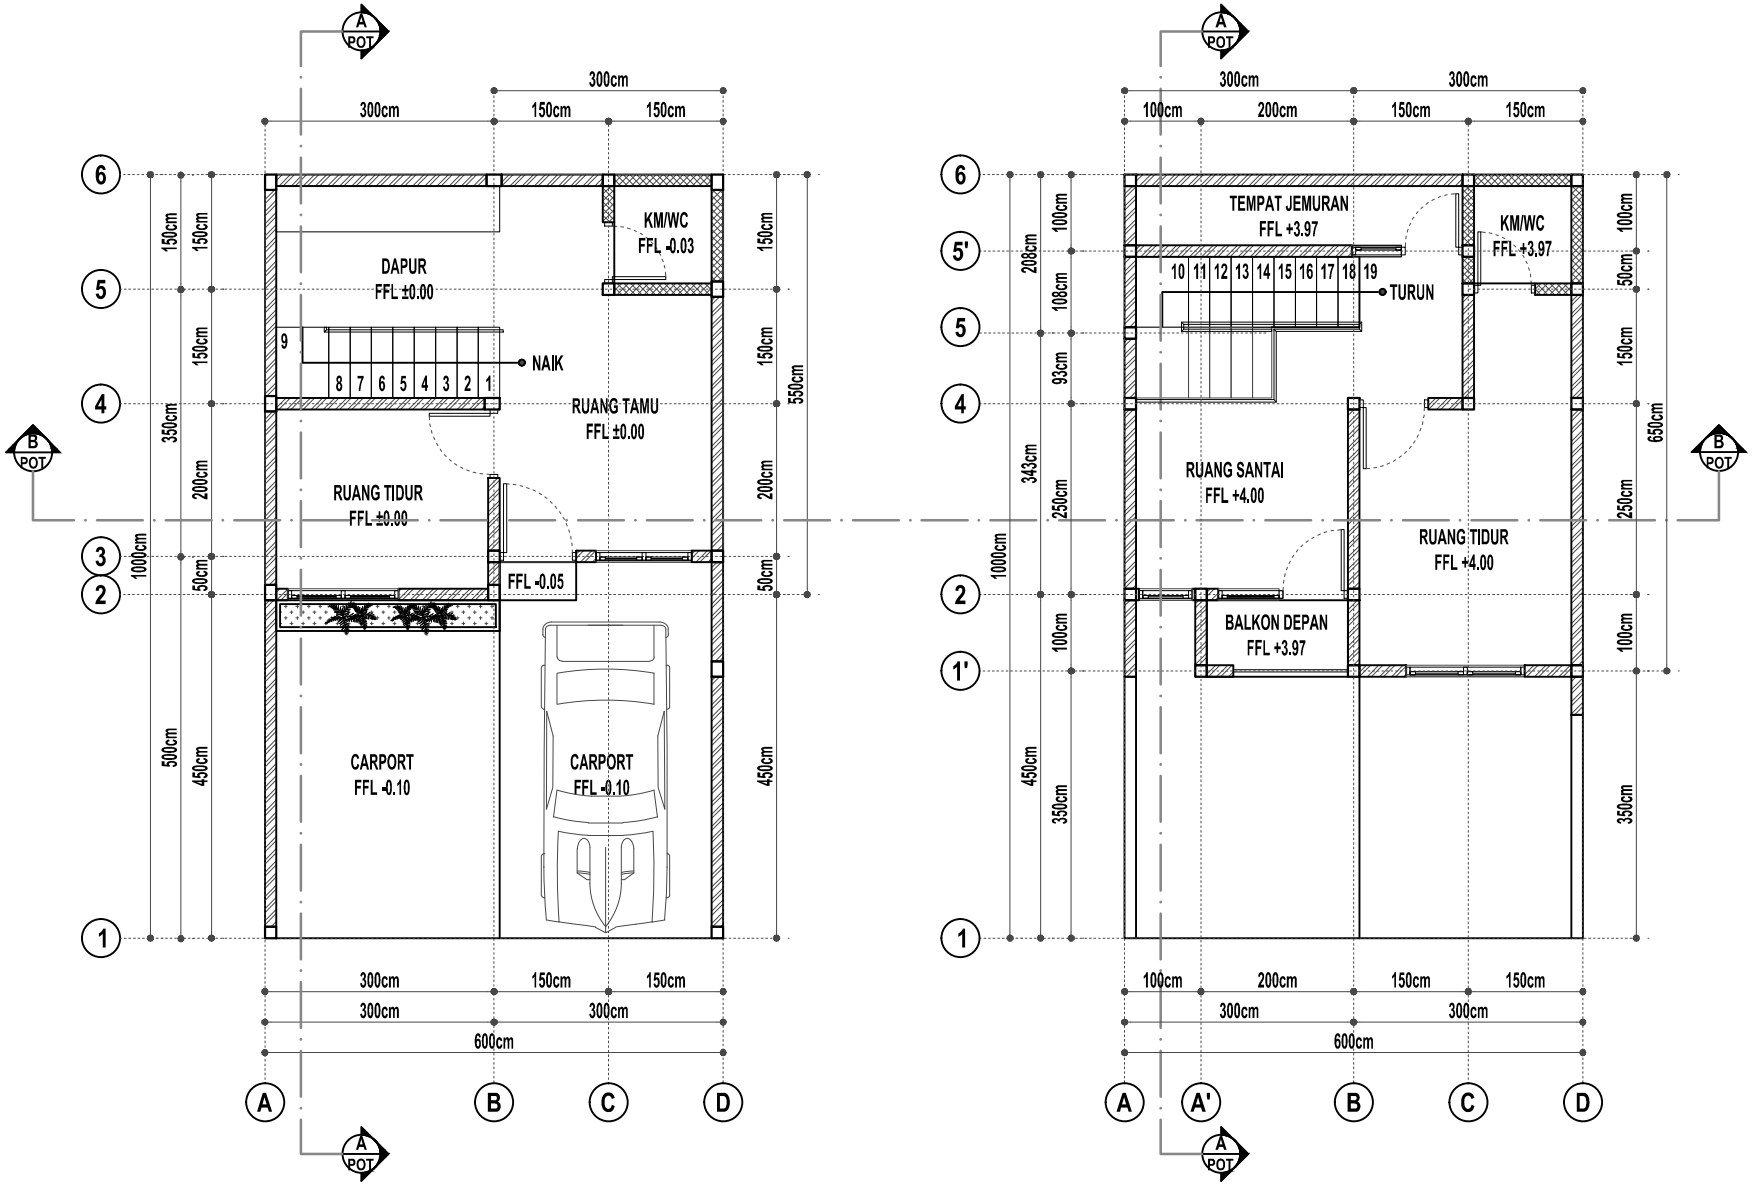

ARS **DENAH LANTAI 1**
SKALA 1:100

ARS **DENAH LANTAI 2**
SKALA 1:100

NOTE LANTAI 2:
- RUANG TIDUR MENJADI RUANG SANTAI
- DINDING RUANG SANTAI DIGANTI MENJADI RAILING

NAMA PROYEK

FASCO REGENCY
PERUMAHAN FASCO REGENCY
Perumahan Fasco Regency, Boro Bugis, Saptorenggo, Pakis, Malang, Jawa Timur

KETERANGAN

PERENCANA

NAMA GAMBAR

GAMBAR KERJA
PERUMAHAN FASCO REGENCY
TYPE 65

DIGAMBAR

HANS BHAGAS PRATAMA

DIPERIKSA

BUDIMAN HAFI ASHARI

DISETUJUI

LEMBAR KE	JUMLAH LEMBAR